RZUT 1 PIĘTRA

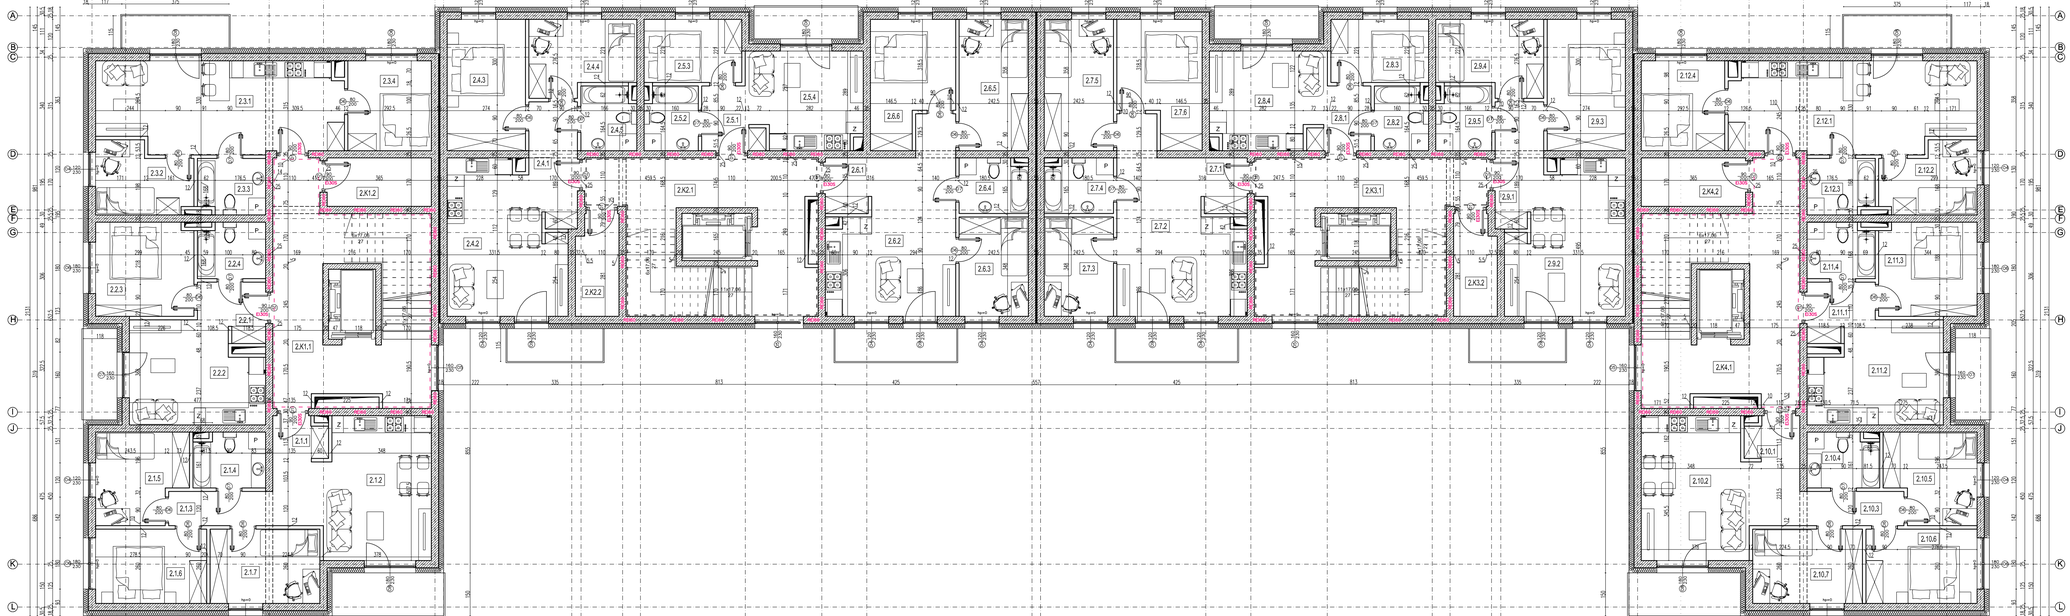

UWAGA!

1. Rysunki architektury należy rozpatrywać łącznie z pozostałymi rysunkami, opisami i projektami branżowymi.
2. Projekt stanowi opracowanie łączne i należy go rozpatrywać całościowo.
3. Elementy nie ujęte na rysunkach, a ujęte w opisie lub odwrotnie, należy traktować tak jakby były ujęte w obu częściach dokumentacji projektowej.
4. Wszystkie podane wymiary, poziomy i specyfikacje należy zweryfikować na budowie i przed dokonaniem zamówień.
5. Przed zamówieniem stolarki wymiary otworów należy sprawdzić na budowie.
6. Do wykonywania należy stosować materiały i wyroby dopuszczone do obrotu i stosowania w budownictwie na terenie RP i EU, posiadające odpowiednie atesty
7. Całość prac należy wykonać zgodnie z zasadami sztuki budowlanej, obowiązującymi przepisami sanitarnymi, BHP i PPOŻ, obowiązującymi polskim normami, normami branżowymi, sztukami producentów oraz obowiązującymi warunkami wykonania i odbioru robót.
8. Elementy drewniane należy zabezpieczyć środkiem owadobójczym i grzybobójczym, a także zabezpieczyć przeciwogniowo preparatem ognioochronnym.
9. Wszystkie wątpliwości i rozbieżności należy konsultować z projektantem.

ZESTAWIENIE POWIERZCHNI 1 PIĘTRO

NR POM.	NAZWA POMIESZCZENIA	POWIERZCHNIA [m²]
	MIESZKANIE NR 1	
2.1.1	KORYTARZ	5,85
2.1.2	SALON+ANEKS KUCHENNY	33,63
2.1.3	ŁAZIENKA	4,73
2.1.4	SYPIALNIA	9,51
2.1.5	POKÓJ	10,12
2.1.6	POKÓJ	10,12
2.1.7	PODJAZD	10,00
	SUMA	84,15
	MIESZKANIE NR 2	
2.2.1	KORYTARZ	3,72
2.2.2	SALON+ANEKS KUCHENNY	17,43
2.2.3	POKÓJ	11,12
2.2.4	ŁAZIENKA	4,14
	SUMA	35,76
	MIESZKANIE NR 3	
2.3.1	SALON+ANEKS KUCHENNY	29,39
2.3.2	POKÓJ	7,40
2.3.3	ŁAZIENKA	4,14
2.3.4	POKÓJ	9,21
	SUMA	49,91
	MIESZKANIE NR 4	
2.4.1	KORYTARZ	6,64
2.4.2	SALON+ANEKS KUCHENNY	25,61
2.4.3	POKÓJ	12,60
2.4.4	POKÓJ	9,21
2.4.5	ŁAZIENKA	4,14
	SUMA	58,20
	MIESZKANIE NR 5	
2.5.1	KORYTARZ	4,01
2.5.2	ŁAZIENKA	4,12
2.5.3	POKÓJ	7,96
2.5.4	SALON+ANEKS KUCHENNY	23,00
	SUMA	39,09
	MIESZKANIE NR 6	
2.6.1	KORYTARZ	5,22
2.6.2	SALON+ANEKS KUCHENNY	17,73
2.6.3	POKÓJ	8,43
2.6.4	ŁAZIENKA	4,14
2.6.5	POKÓJ	11,51
2.6.6	POKÓJ	11,50
	SUMA	62,53
	MIESZKANIE NR 7	
2.7.1	KORYTARZ	5,22
2.7.2	SALON+ANEKS KUCHENNY	17,73
2.7.3	POKÓJ	8,43
2.7.4	ŁAZIENKA	4,14
2.7.5	POKÓJ	11,51
2.7.6	POKÓJ	11,50
	SUMA	62,53
	MIESZKANIE NR 8	
2.8.1	KORYTARZ	4,01
2.8.2	ŁAZIENKA	4,12
2.8.3	POKÓJ	7,96
2.8.4	SALON+ANEKS KUCHENNY	23,00
	SUMA	39,09
	MIESZKANIE NR 9	
2.9.1	KORYTARZ	6,64
2.9.2	SALON+ANEKS KUCHENNY	25,61
2.9.3	POKÓJ	12,60
2.9.4	POKÓJ	9,21
2.9.5	ŁAZIENKA	4,14
	SUMA	58,20
	MIESZKANIE NR 10	
2.10.1	KORYTARZ	5,85
2.10.2	SALON+ANEKS KUCHENNY	33,63
2.10.3	KORYTARZ	4,73
2.10.4	ŁAZIENKA	9,51
2.10.5	POKÓJ	10,12
2.10.6	POKÓJ	10,12
	SUMA	84,15
	MIESZKANIE NR 11	
2.11.1	KORYTARZ	3,72
2.11.2	SALON+ANEKS KUCHENNY	17,43
2.11.3	POKÓJ	11,12
2.11.4	ŁAZIENKA	4,14
	SUMA	35,76
	MIESZKANIE NR 12	
2.12.1	SALON+ANEKS KUCHENNY	29,39
2.12.2	POKÓJ	7,40
2.12.3	ŁAZIENKA	4,14
2.12.4	POKÓJ	9,21
	SUMA	49,91
	KLATKA NR 1	
2.K1.1	KLATKA SCHODOWA	33,56
2.K1.2	WIĘŹBOWNIA	4,77
	SUMA	38,33
	KLATKA NR 2	
2.K2.1	KLATKA SCHODOWA	31,76
2.K2.2	WIĘŹBOWNIA	3,24
	SUMA	35,00
	KLATKA NR 3	
2.K3.1	KLATKA SCHODOWA	31,76
2.K3.2	WIĘŹBOWNIA	3,24
	SUMA	35,00
	KLATKA NR 4	
2.K4.1	KLATKA SCHODOWA	33,56
2.K4.2	WIĘŹBOWNIA	4,77
	SUMA	38,33
	SUMA MIESZKANIA	**586,78**
	SUMA CZĘŚCI WSPÓLNE	**156,56**
	CAŁKOWITA POWIERZCHNIA UŻYTKOWA	**743,34**

JN PROJEKT Joanna Nytko
ul. Szujskiego 23/17,
33-100 Tarnów
tel. 505 130 696

Stadium: PROJEKT BUDOWLANY	Temat opracowania: BUDOWA BUDYNKU MIESZKALNEGO WIELORODZINNEGO WRAZ Z CZĘŚCIĄ USŁUGOWĄ, Z INSTALACJAMI WEWNĘTRZNYMI I INSTALACJĄ FOTOWOLTAICZNĄ ORAZ ZAGOSPODAROWANIEM TERENU, W TYM ZEWNĘTRZNYMI OCIEPLANAMI INSTALACJĄ WODY, KANALIZACJĄ SANITARNĄ, KANALIZACJĄ DESZCZOWĄ, GAZOWEJ, ELEKTRYCZNEJ ORAZ PRZEBUDOWĄ SIECI GAZOWEJ I WODNEJ, WRAZ Z DOJAZDAMI I OGRODZENIAMI ORAZ NIEZBĘDNYMI DZIAŁKACH NR 2024/2, 2024/3, 2024/5, 6299/4 W DYMOWIE.
Branża ARCHITEKTURA	Tytuł rysunku: RZUT 1 PIĘTRA

Stanowisko	Imię i nazwisko	Uprawnienia / specjalność	Podpis
PROJEKTANT: branża architektoniczna	dr inż. arch. WITOLD PRĘTKI	Upr. w specjalności architektonicznej Nr: 295/90/WW	
SPRAWDZAJĄCY: branża architektoniczna	mgr inż. arch. ZBIGNIEW SIPIORA	Upr. w specjalności architektonicznej Nr WO-MB-8346/7/90	

Data opracowania	Skala:	Nr rys.:	Nr egz.:
GRUDZIEŃ 2022	1:100	A+3	1